


MIJANKA OD KM 0+447 DO KM 0+472

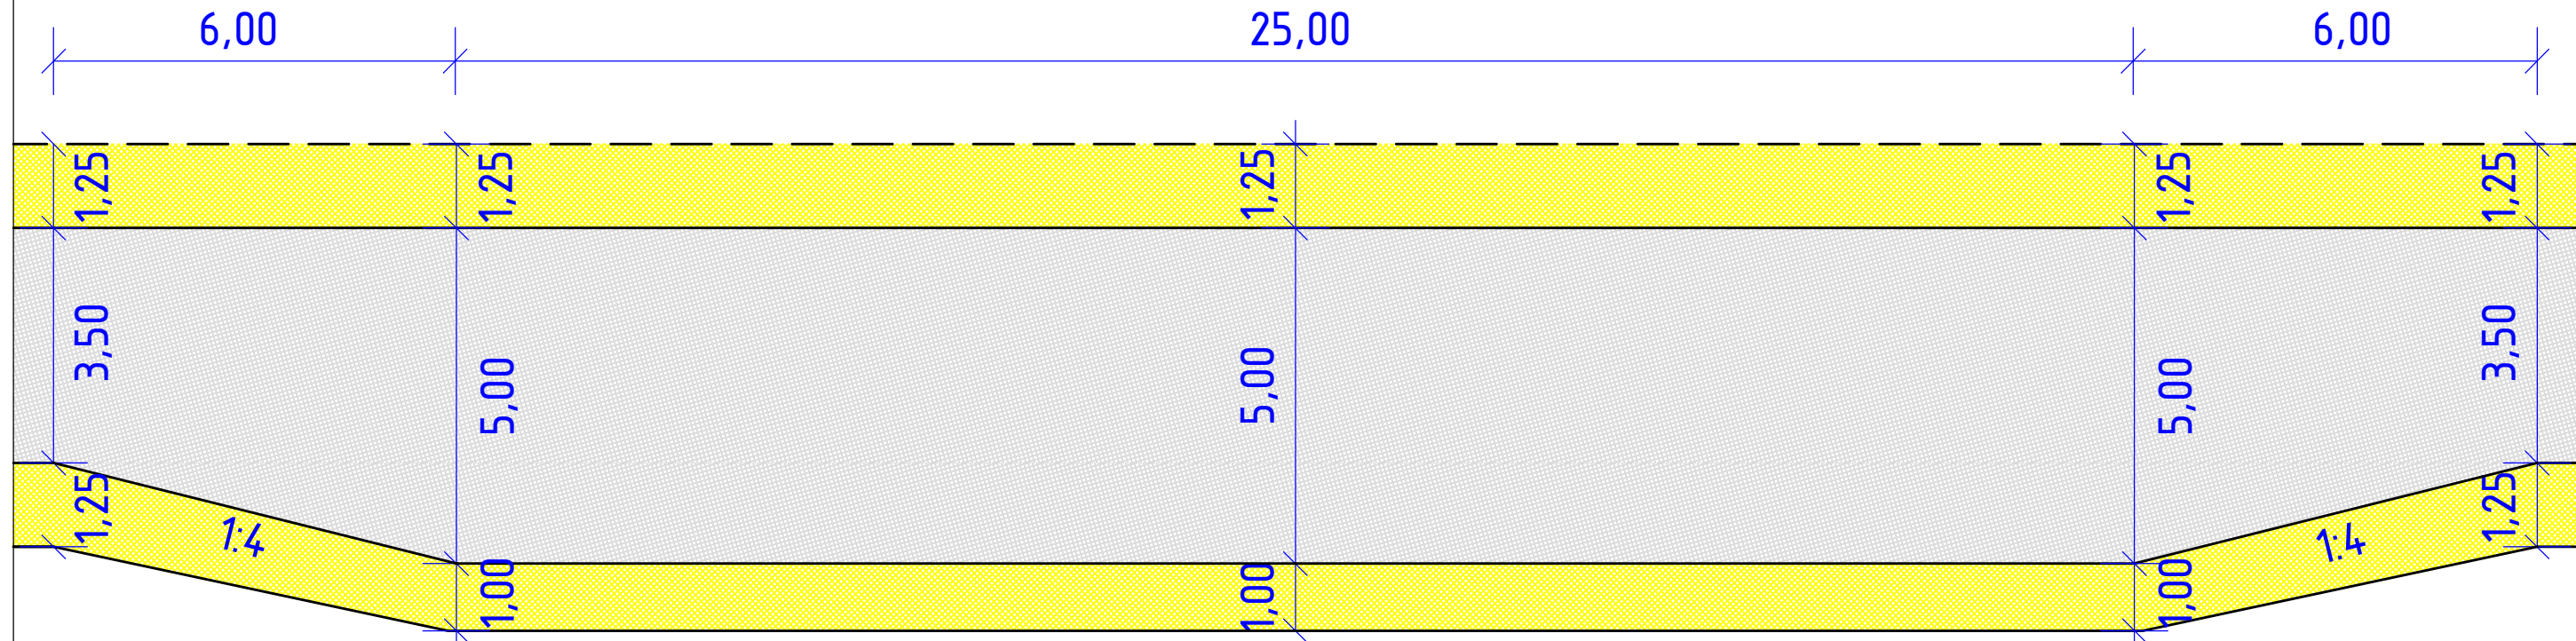

Legenda:

- projektowana nawierzchnia bitumiczna
- projektowane pobocze z kruszywa łamanego

PROJEKT <b>PRZEBUDOWA DRogi GMINNEJ W                  MIEJSCOWOŚCI BIELAWY POŁOŻONEJ NA                  DZIAŁKACH O NR EW. 176 i 307</b>			
INWESTOR <b>WÓJT GMINY SZREŃSK                  06-550 SZREŃSK, PLAC KANONICZNY 10</b>			
TD PROJEKT TOMASZ DUSIŃSKI 06-500 MŁAWA UL. KRZYSZTOFA KAMILA BACZYŃSKIEGO TEL./FAX: 023 654 4498 TEL. KOM. 509 262 144 NIP 659-196-19-06 REGON 142789461	STUDIUM <b>PROJEKT BUDOWLANY</b>	BRANŻA <b>DROGOWA</b>	SKALA <b>1:100</b>
PRAWA AUTORSKIE ZASTRZEŻONE	RYSUNEK <b>SZCZEGÓŁ MIJANKI</b>		NUMER RYSUNKU <b>5</b>
PRZEKŁAD MARZEC 2022 R.	PROJEKTANT BRANŻA DROGOWA: MGR INŻ. TOMASZ DUSIŃSKI upr. bud. nr MAZ/0013/PWBD/18 PIIB MAZ/BD.0462/18	SPRAWDZAJĄCY BRANŻA DROGOWA: MGR INŻ. ANDRZEJ DUSIŃSKI upr. proj. nr 7342/CIE-101/94 PIIB MAZ/BD/1332/01	PODPIS