



ZJAZD TYP NR 1 (INDYWIDUALNY)

KONSTRUKCJA JEZDNI

9 cm

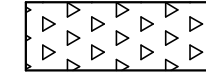

podbudowa z kruszywa niezwiązanego, łamanego 0/31,5

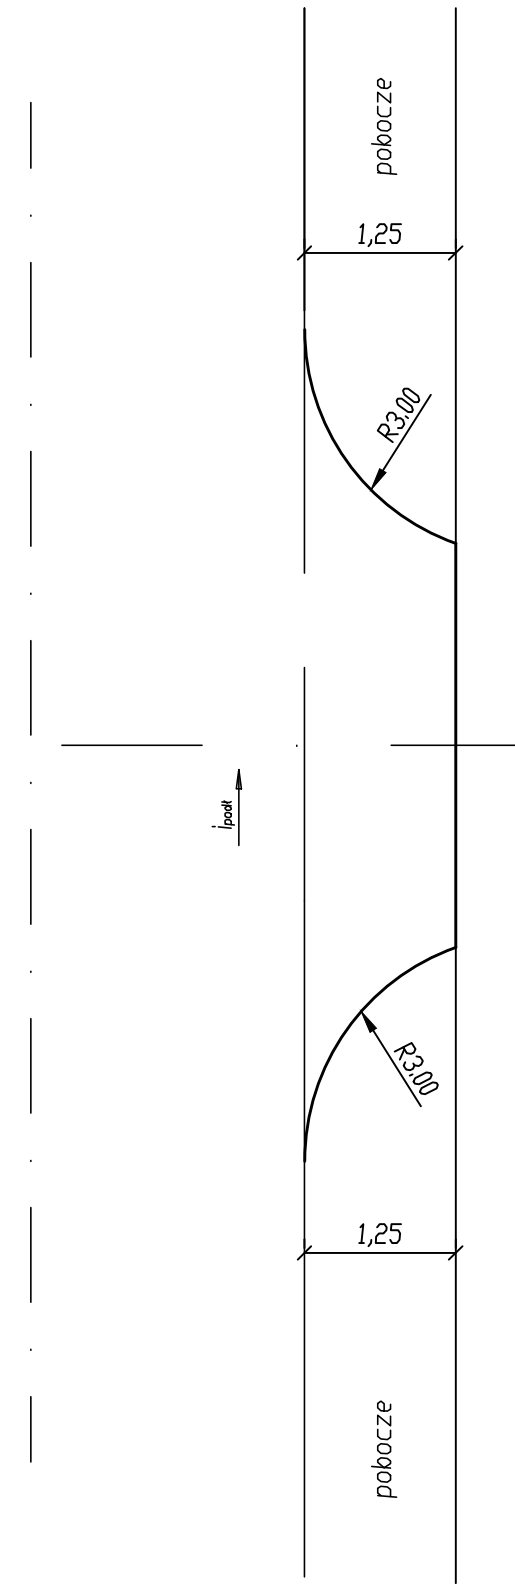

PROJEKT PRZEBUDOWA DROGI GMINNEJ W MIEJSCOWOŚCI BIELAWY POŁOŻONEJ NA DZIAŁKACH O NR EW. 176 i 307			
INWESTOR WOJT GMINY SZREŃSK 06-550 SZREŃSK, PLAC KANONICZNY 10			
TD PROJEKT TOMASZ DUSIŃSKI 06-550 NEJAWA UL. KRZYWIZŁOTÓWA 14 61-200 WĄSZCZÓW TEL./FAX 023 854 4463 TEL. KOM. 509 252 144 NIP: 690-189-19-00 REGON: 142768411	STUD. KIM PROJEKT BUDOWLANY	BRANŻA DROGOWA	SKALA 1:100
	RYSUNEK GEOMETRIA ZJAZDÓW		NUMER RYSUNKU 4
PRAWA AUTORSKIE ZASTRZEŻONE	PROJEKTANT BRANŻA DROGOWA: MGR INŻ. TOMASZ DUSIŃSKI upr. bud. nr MAZ.0013/PWED/18 PIIB MAZ/ED/0462/18	SPRAWDZAJĄCY BRANŻA DROGOWA: MGR INŻ. ANDRZEJ DUSIŃSKI upr. proj. nr 7342/OIE-101/84 PIIB MAZ/ED/1332/01	
DATA MARZEC 2022 R.	F06PIS		