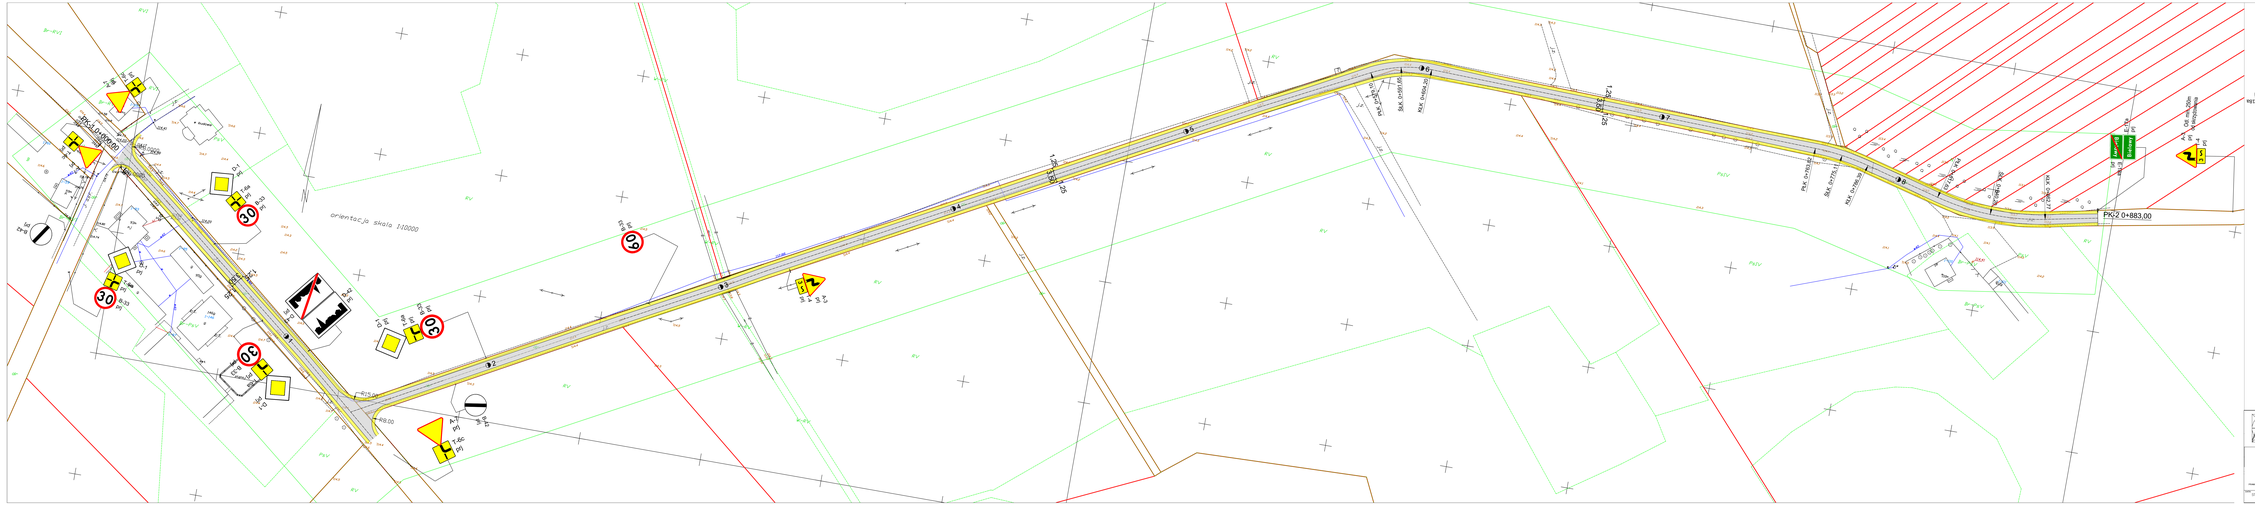

Legenda:

A-6CPRJ - projektowane oznakowanie pionowe

A-7 - projektowane oznakowanie pionowe

E-17a - projektowane oznakowanie pionowe

TYTUŁ:	**PRZEBUDOWA DROGI GMINNEJ W MIEJSCOWOŚCI BIELAWY**
	PLAN STAŁEJ ORGANIZACJI RUCHU
	1
